



ประกาศองค์การบริหารส่วนตำบลบ้านนา
เรื่อง ผลการกำหนดราคากลาง

ด้วยองค์การบริหารส่วนตำบลบ้านนา มีความประสงค์จะดำเนินการจัดจ้างโครงการซ่อมแซมฝายน้ำล้นคลองสันแดง หมู่ที่ ๙ ตำบลบ้านนา อำเภอเมือง จังหวัดชุมพร และเพื่อให้เป็นไปตามประกาศคณะกรรมการราคากลางและขึ้นทะเบียนผู้ประกอบการ เรื่อง หลักเกณฑ์และวิธีการกำหนดราคากลางงานก่อสร้าง ฉบับที่ ๕ และคณะกรรมการกำหนดราคากลางได้ร่วมกันคำนวณราคากลางเสร็จสิ้นเป็นที่เรียบร้อยแล้ว ดังนี้

- โครงการซ่อมแซมฝายน้ำล้นคลองสันแดง หมู่ที่ ๙ ตำบลบ้านนา อำเภอเมือง จังหวัดชุมพร จุดที่ ๑ ขนาดกว้าง ๑๔.๐๐ เมตร ยาว ๑๐.๐๐ เมตร ลึกเฉลี่ย ๔.๐๐ เมตร โดยลงดินลูกรังถมข้างฝาย จำนวน ๕๔๔.๙๐ ลูกบาศก์เมตร และจุดที่ ๒ ขนาดกว้าง ๑๖.๐๐ เมตร ยาว ๑๐.๐๐ เมตร ลึกเฉลี่ย ๔.๐๐ เมตร โดยลงดินลูกรังถมข้างฝาย จำนวน ๖๒๔.๙๐ ลูกบาศก์เมตร พร้อมป้ายโครงการ ซึ่งกำหนดราคากลาง ๒๑๗,๐๓๓.๗๒ บาท (สองแสนหนึ่งหมื่นเจ็ดพันสามสิบสามบาทเจ็ดสิบสองสตางค์) ประเภหางานก่อสร้างและสูตรที่ใช้กับสัญญาแบบปรับราคาได้ประเภทงานชลประทาน

จึงประกาศให้ทราบโดยทั่วกัน

ประกาศ ณ วันที่

๑๗ เม.ย. ๒๕๖๗

(นายธรรมบุญ ศรีนวล)

นายกองค์การบริหารส่วนตำบลบ้านนา

ตารางแสดงวงเงินงบประมาณที่ได้รับจัดสรรและราคากลางในงานจ้างก่อสร้าง

1. ชื่อโครงการ.....โครงการซ่อมแซมฝายน้ำล้นคลองสำแดง หมู่ที่ 9 ตำบลบ้านนา อำเภอเมือง จังหวัดชุมพร

2. หน่วยงานเจ้าของโครงการ.....องค์การบริหารส่วนตำบลบ้านนา อำเภอเมือง จังหวัดชุมพร

3. วงเงินงบประมาณที่ได้รับจัดสรร.....217,000.....บาท

4. ลักษณะงาน

โดยสังเขป.....โครงการซ่อมแซมฝายน้ำล้นคลองสำแดง หมู่ที่ 9 ตำบลบ้านนา อำเภอเมือง จังหวัดชุมพร จุดที่

1 ขนาดกว้าง 14.00 เมตร ยาว 10.00 เมตร ลึกเฉลี่ย 4.00 เมตร โดยลงดินลูกรังถมข้างฝาย จำนวน 544.90

ลูกบาศก์เมตร และจุดที่ 2 ขนาดกว้าง 16.00 เมตร ยาว 10.00 เมตร ลึกเฉลี่ย 4.00 เมตร โดยลงดินลูกรังถม

ข้างฝาย จำนวน 624.90 ลูกบาศก์เมตร พร้อมป้ายโครงการ

5. ราคากลางคำนวณ ณ วันที่.....17 เม.ย. 2567.....เป็นเงิน.....217,033.72 บาท

6. บัญชีประมาณการราคากลาง

6.1 แบบสรุปราคากลางงานก่อสร้างชลประทาน

7. รายชื่อคณะกรรมการกำหนดราคากลาง

7.1 นายมานิช ศรีสุวรรณ ตำแหน่ง ผู้อำนวยการกองช่าง ประธานกรรมการ

7.2 นางเดือนเพ็ญ ทองเขียว ตำแหน่ง นักวิเคราะห์นโยบายฯ กรรมการ

7.3 นายธีรพงศ์ เผือกขำ ตำแหน่ง เจ้าพนักงานป้องกันฯ กรรมการ/เลขานุการ

แบบสรุปราคากลางงานก่อสร้างชลประทาน

ส่วนราชการ องค์การบริหารส่วนตำบลบ้านนา

ประเภทงาน งานชลประทาน

เส้นทางสาย คลองสันแดง

สถานที่ก่อสร้าง หมู่ที่ 9 ตำบลบ้านนา อำเภอเมือง จังหวัดชุมพร

เจ้าของงาน องค์การบริหารส่วนตำบลบ้านนา

แบบเลขที่ จำนวน แผ่น

ประมาณการตามแบบ ปร.4 จำนวน แผ่น

ประมาณราคาเมื่อวันที่ 1 เมษายน 2567

ลำดับที่	รายการ	รวมค่างานต้นทุน (บาท)	FACTOR F	รวมค่าก่อสร้าง (บาท)	หมายเหตุ
1	งานชลประทาน	159,712.80	1.3589	217,033.72	FACTOR F เงินล่วงหน้าจ่าย 0 % ดอกเบี้ยเงินกู้ 7 % เงินประกันผลงานหัก 0 % พื้นที่ฝนตกชุก 0 % ภาษีมูลค่าเพิ่ม 7 %
สรุป รวมค่าก่อสร้างเป็นเงิน คิดเป็นเงินประมาณ				217,033.72	รวมระยะเวลาก่อสร้าง 60 วัน
				217,033.72	
(สองแสนหนึ่งหมื่นเจ็ดพันสามสิบสามบาทเจ็ดสิบสองสตางค์)					

คณะกรรมการกำหนดราคากลางตามคำสั่งองค์การบริหารส่วนตำบลบ้านนา ที่ 68/2567 ลงวันที่ 27 มีนาคม 2567

ได้ร่วมกันกำหนดราคาค่าก่อสร้างตามโครงการซ่อมแซมฝายน้ำล้นคลองสันแดง หมู่ที่ 9 ตำบลบ้านนา อำเภอเมือง

จังหวัดชุมพร รายละเอียดตามรายการประมาณการนี้แล้ว ราคากลางเป็นเงิน 217,033.72 บาท

(สองแสนหนึ่งหมื่นเจ็ดพันสามสิบสามบาทเจ็ดสิบสองสตางค์)

(ลงชื่อ).....ประธานกรรมการ

(นายมานิช ศรีสุวรรณ)

(ลงชื่อ).....กรรมการ

(นางเดือนเพ็ญ ทองเขียว)

(ลงชื่อ).....กรรมการและเลขานุการ

(นายธีรพงศ์ เผือกขำ)

แบบสรุปราคากลางงานก่อสร้างชลประทาน

ประมาณราคา: โครงการซ่อมแซมฝายน้ำล้นคลองसानแดง หมู่ที่ 9 ตำบลบ้านนา อำเภอเมือง จังหวัดชุมพร
 ปริมาณงาน จุดที่ 1 ขนาดกว้าง 14.00 เมตร ยาว 10.00 เมตร ลึกเฉลี่ย 4.00 เมตร และจุดที่ 2 ขนาดกว้าง 16.00 เมตร ยาว 10.00 เมตร ลึกเฉลี่ย 4.00 เมตร
 สถานที่ก่อสร้าง คลองसानแดง หมู่ที่ 9 ตำบลบ้านนา อำเภอเมือง จังหวัดชุมพร
 ฝ่ายประมาณการ กองช่างองค์การบริหารส่วนตำบลบ้านนา
 ผู้ประมาณการ นายจันทร์วรรณ หนูม่วง
 วันที่ 1 เมษายน 2567

ลำดับที่	รายการ	จำนวน	หน่วย	ค่าวัสดุ		ค่าแรงงาน		รวม	หมายเหตุ
				ราคาหน่วยละ	จำนวนเงิน	ราคาหน่วยละ	จำนวนเงิน		
1	จุดที่ 1 ขนาดกว้าง 14.00 เมตร ยาว 10.00 เมตร ลึกเฉลี่ย 4.00 เมตร - งานดินลูกรังถมข้างฝาย	544.90	ลบ.ม.	136.53	74,395.20	-	-	74,395.20	
2	จุดที่ 2 ขนาดกว้าง 16.00 เมตร ยาว 10.00 เมตร ลึกเฉลี่ย 4.00 เมตร - งานดินลูกรังถมข้างฝาย	624.90	ลบ.ม.	136.53	85,317.60	-	-	85,317.60	
รวมราคาค่าวัสดุ + ค่าแรง									159,712.80
ค่าดำเนินการ,ภาษี,กำไร FACTOR F. 1.3589									217,033.72
รวมเป็นเงินทั้งสิ้น									217,033.72
คิดเป็นเงินทั้งสิ้น									217,033.72
(สองแสนหนึ่งพันเจ็ดพันสามสิบสามบาทเจ็ดสิบสองสตางค์)									

หมายเหตุ

- วัสดุหรืออุปกรณ์ที่จะใช้ในงานก่อสร้างเป็นวัสดุที่ผลิตภายในประเทศไม่น้อยกว่าร้อยละ 60 ของ มูลค่าวัสดุที่จะใช้งานก่อสร้าง ทั้งหมดตามสัญญา


รายการประมาณราคาต่อหน่วย (ราคาน้ำมันโซล่า ที่ อำเภอเมือง 30.00 - 30.99 บาท)

เส้นทางสาย คลองสำแดง

หมู่ที่ 9

1. งานลูกรัง ขนด้วยรถบรรทุกสิบล้อ เส้นทางขนส่งพื้นที่ราบ

1.1 ค่าวัสดุจากที่แหล่ง ค่างาน ลบ.ม.ละ	=	12.00 บาท
1.2 ค่าดำเนินการและค่าเสื่อมราคางานชุด - ขน ค่างาน ลบ.ม. ละ	=	20.44 บาท
1.3 ค่าขนส่งวัสดุจากแหล่งถึงหน้างาน 5 กม.	=	21.66 บาท
1.4 ค่า $(12.00 + 20.44 + 21.66) \times 1.50$	=	81.15 บาท
1.5 ค่าดำเนินงานและค่าเสื่อมราคาเมื่อบัดับ	=	55.38 บาท
รวมค่าต้นทุนค่างาน ลบ.ม.ละ (81.15 + 55.38)	=	136.53 บาท
ราคาต่อ ลบ.ม.	=	136.53 บาท

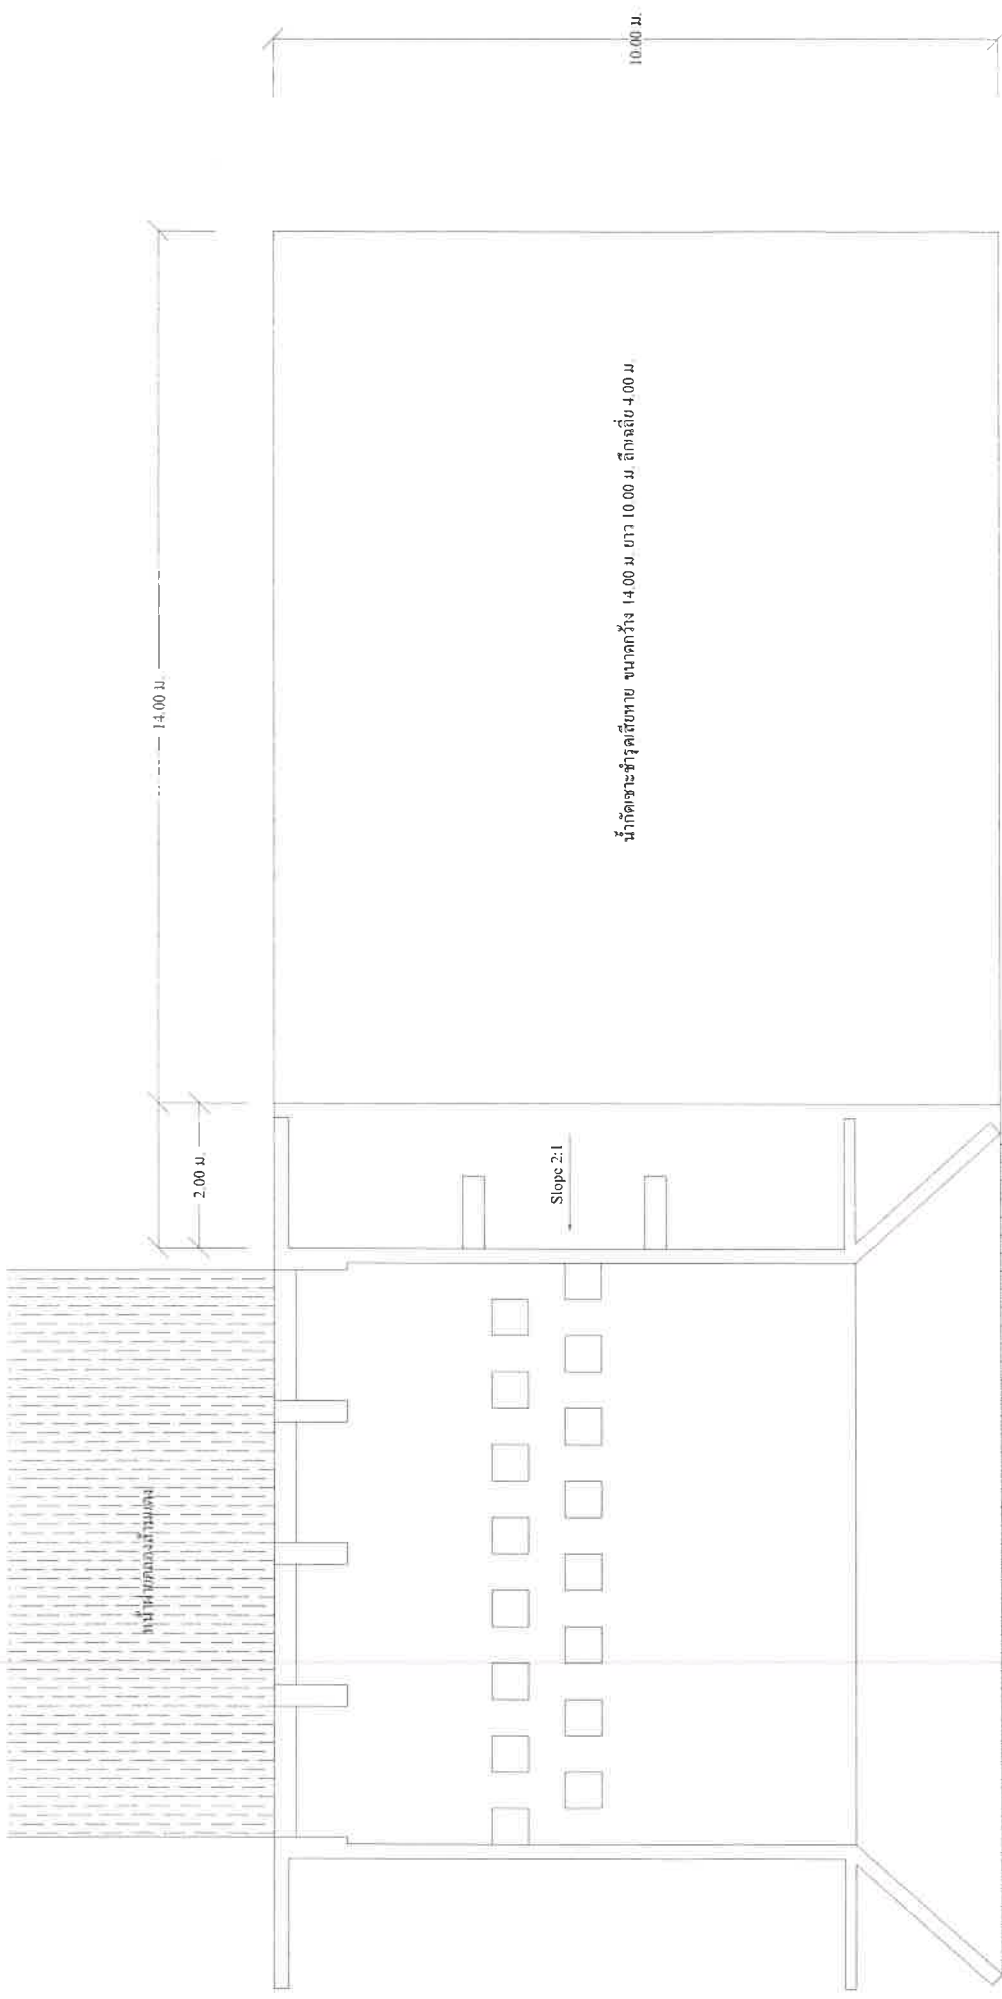

นักศึกษารัฐบาลศึกษา ขนาดกว้าง 14.00 ม ยาว 10.00 ม ลึกเฉลี่ย 4.00 ม

แปลนพื้น

SCALE

1:75

คณะจัดทำรูปแบบรายการงานก่อสร้าง
ตามคำสั่งที่ 68/2567 ลงวันที่ 27 มีนาคม 2567

ลงชื่อ.....ประธานกรรมการ
(นายสุชาติ ศิริสุวรรณ)
ผู้อำนวยการกองช่าง

ลงชื่อ.....กรรมการ
(นางเดือนเพ็ญ พงษ์เขียว)
นักวิเคราะห์ต้นทุนและแผน ชำนาญการ


ลงชื่อ.....กรรมการและเลขานุการ
(นายธีรพงศ์ นี้ออกซำ)
เจ้าพนักงานป้องกันและบรรเทาสาธารณภัย ชำนาญงาน



องค์การบริหารส่วนตำบลบ้านนา

แบบ โครงการขออนุญาตก่อสร้างอาคาร 1 ชั้น 9

เขียน	นายช่างโยธา
ตรวจ	นายช่างโยธา
เห็นชอบ	นายช่างโยธา
อนุมัติ	นายช่างโยธา

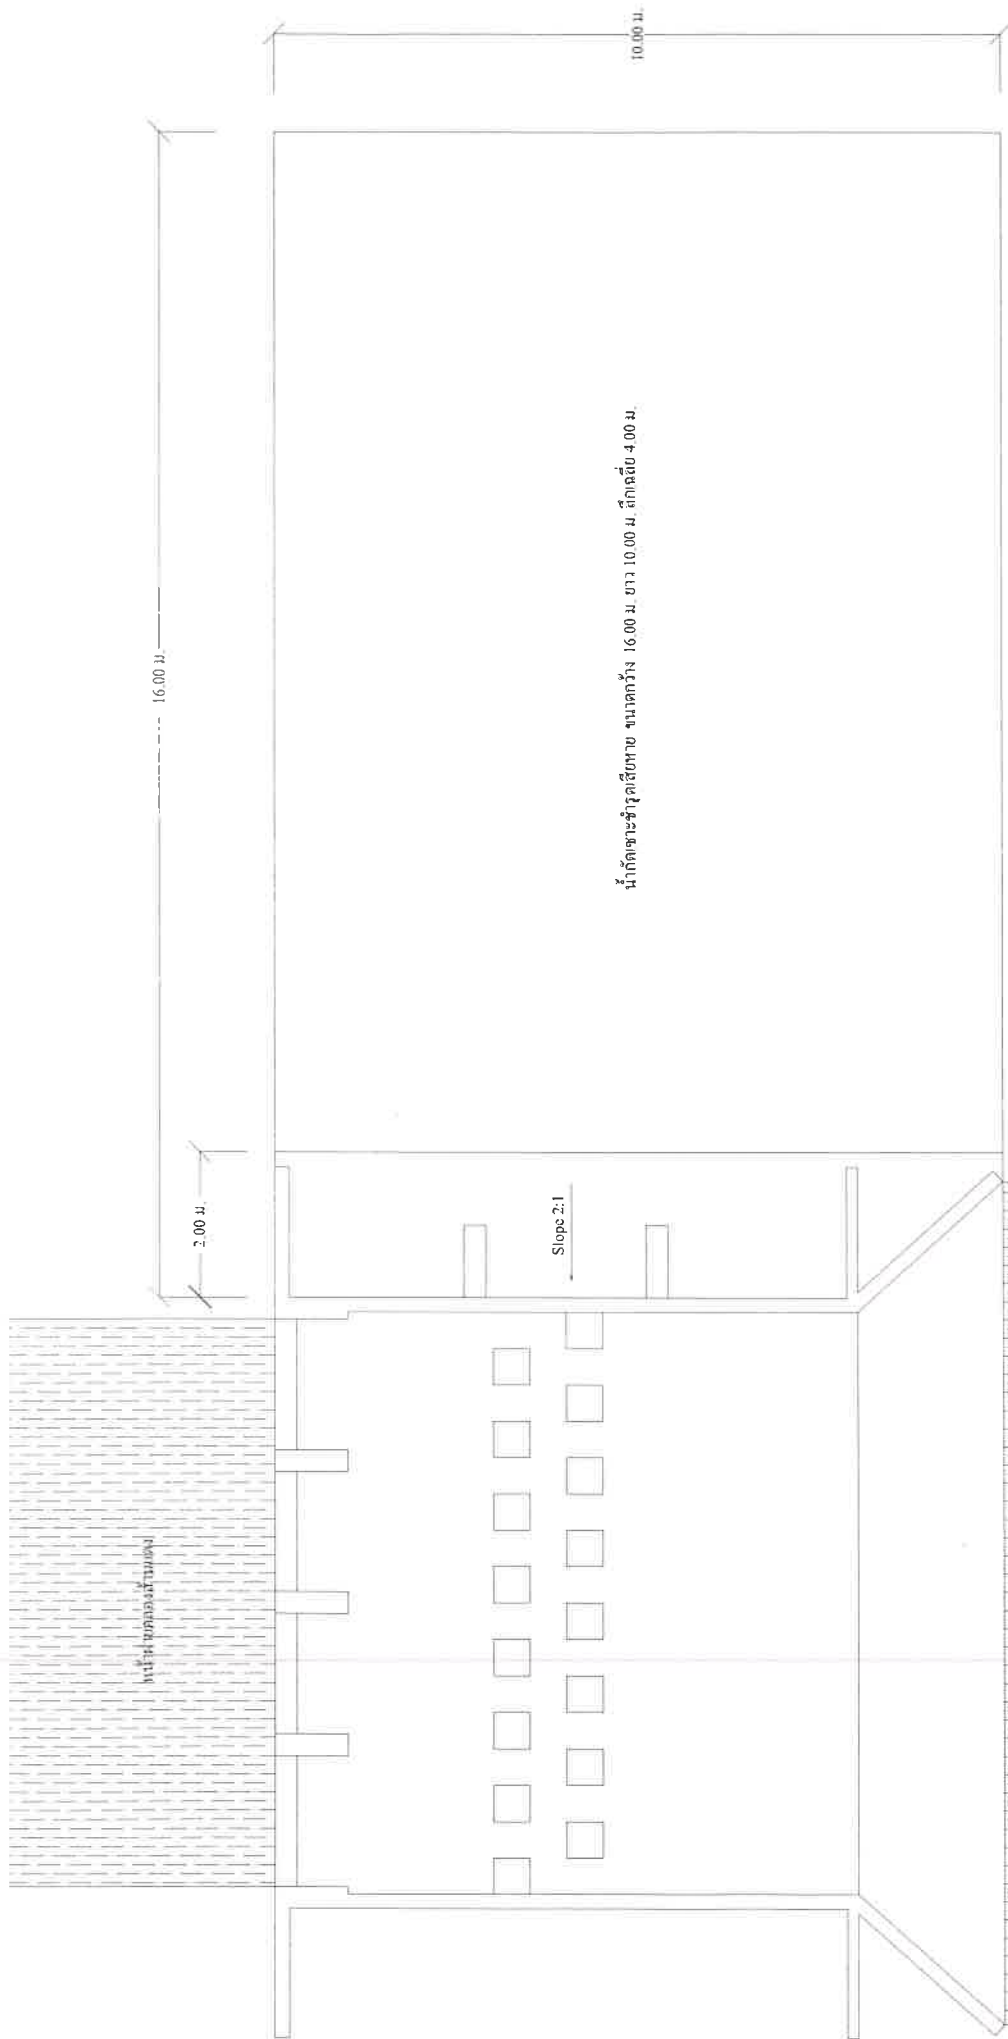

น้ำกักขังชั่วคราวลึกสี่ฟุต ขนาดกว้าง 16.00 ม. ยาว 10.00 ม. ลึกเฉลี่ย 4.00 ม.

แปลนพื้น

SCALE 1:75

คณะจัดทำรูปแบบรายงานก่อสร้าง
ตามคำสั่งที่ 68/2567 ลงวันที่ 17 มีนาคม 2567
ลงชื่อ.....ประธานกรรมการ
(นายนิพนธ์ ศรีสุวรรณ)
ผู้อำนวยการกองช่าง

ลงชื่อ.....กรรมการ
(นางเดือนเพ็ญ ทองเขียว)
นักวิเคราะห์นโยบายและแผนชำนาญการ

ลงชื่อ.....กรรมการและเลขานุการ
(นายธีรพงศ์ ฝ่ออกษา)
เจ้าพนักงานป้องกันและบรรเทาสาธารณภัยชำนาญการ



องค์การบริหารส่วนตำบลบ้านนา

แบบ โครงการขุดลอกและปรับปรุงแหล่งน้ำชลประทาน ๑๓๓ ๒ ๑๓๓ ๒ ๑๓๓ ๒

เขียน	นายณัฐพรรัตน์ คุ้มแก้ว	นายช่างโยธา
ตรวจ	นายณัฐพร ศรีสุวรรณ	นายช่างโยธา
เห็นชอบ	นายทองเจือ งานธรรมน้อย	นายก อบจ.
อนุมัติ	นายธรรมน้อย ศรีมงคล	นายก อบจ.

แผนผังแสดงโครงการซ่อมแซมฝายน้ำล้นคลองसानแดง หมู่ที่ 9 ตำบลบ้านนา อำเภอเมือง จังหวัดชุมพร

จุดที่ 1 ขนาดกว้าง 14.00 เมตร ยาว 10.00 เมตร ลึกเฉลี่ย 4.00 เมตร

จุดที่ 2 ขนาดกว้าง 16.00 เมตร ยาว 10.00 เมตร ลึกเฉลี่ย 4.00 เมตร



แผนดำเนินงานก่อสร้าง

โครงการซ่อมแซมฝายน้ำล้นคลองสำแดง หมู่ที่ 9 ตำบลบ้านนา อำเภอเมือง จังหวัดชุมพร

องค์การบริหารส่วนตำบลบ้านนา อำเภอเมือง จังหวัดชุมพร

กำหนดแผนดำเนินงานก่อสร้าง 60 วัน

ลำดับที่	รายการดำเนินการ	ระยะเวลาดำเนินงานก่อสร้าง / วัน					
		10	20	30	40	50	60
1	งานป้ายประชาสัมพันธ์	■					
2	งานดินลูกรังถมข้างฝาย จุดที่ 1	■	■	■			
3	งานดินลูกรังถมข้างฝาย จุดที่ 2			■	■	■	
4	งานป้ายโครงการ, ทำความสะอาดพื้นที่				■	■	■


 (นายจันทวรรณ หนูม่วง)
 นายช่างโยธาปฏิบัติงาน