

/๕. โครงการ...

๕. โครงการขุดลอกหน้าฝายคลองห้วยหลุด หมู่ที่ ๒ ตำบลบ้านนา อำเภอเมือง จังหวัดชุมพร ขนาดปากกว้าง ๑๕.๐๐ เมตร ยาว ๗๗.๐๐ เมตร ลึก ๖.๐๐ เมตร หรือตามรายละเอียดที่ อบต.บ้านนากำหนด พร้อมป้ายโครงการ ซึ่งกำหนดราคากลาง ๑๑๓,๐๒๔.๖๙ บาท (หนึ่งแสนหนึ่งหมื่นสามพันยี่สิบสี่บาทหกสิบเก้าสตางค์) ประเภทรานก่อสร้างและสูตรที่ใช้กับสัญญาแบบปรับราคาได้ประเภทรานชลประทาน

๖. โครงการขุดลอกหน้าฝายคลองงั่วม จุดที่ ๑ หมู่ที่ ๘ ตำบลบ้านนา อำเภอเมือง จังหวัดชุมพร ขนาดปากกว้าง ๔๘.๐๐ เมตร ยาว ๗๕.๐๐ เมตร ลึก ๖.๐๐ เมตร หรือตามรายละเอียดที่ อบต.บ้านนากำหนด พร้อมป้ายโครงการ ซึ่งกำหนดราคากลาง ๔๘๘,๔๒๑.๒๗ บาท (สี่แสนแปดหมื่นแปดพันสี่ร้อยยี่สิบเอ็ดบาทยี่สิบเจ็ดสตางค์) ประเภทรานก่อสร้างและสูตรที่ใช้กับสัญญาแบบปรับราคาได้ประเภทรานชลประทาน

๗. โครงการก่อสร้างท่อลอดเหลี่ยมคอนกรีตเสริมเหล็กสายขึ้นาค ๓ หมู่ที่ ๘ ตำบลบ้านนา อำเภอเมือง จังหวัดชุมพร ก่อสร้างท่อลอดเหลี่ยม คสล. (ชนิดช่องเดียว) ขนาด ๒.๔๐ เมตร x ๒.๔๐ เมตร ความยาว ๖.๐๐ เมตร ตามแบบมาตรฐานสำนักวิศวกรรมทางหลวงชนบทกรมโยธาธิการเลขที่ GC-๔-๗๐๑/๔๓, GC-๔-๗๐๓/๔๓ พร้อมป้ายโครงการ ซึ่งกำหนดราคากลาง ๒๙๐,๒๐๖.๐๐ บาท (สองแสนเก้าหมื่นสองร้อยหกบาทถ้วน) ประเภทรานก่อสร้างและสูตรที่ใช้กับสัญญาแบบปรับราคาได้ประเภทรานสะพานและท่อเหลี่ยม

๘. โครงการก่อสร้างถนนหินคลุกสาย ๑๕ หมู่ที่ ๙ ตำบลบ้านนา อำเภอเมือง จังหวัดชุมพร (กม.๐+๐๐๐ - กม.๐+๕๒๐) ขนาดกว้าง ๕.๐๐ เมตร ยาว ๕๒๐ เมตร หนาเฉลี่ย ๐.๑๐ เมตร โดยลงดินลูกรังเสริมคันทางจำนวน ๗๘๐ ลูกบาศก์เมตร และลงหินคลุกจำนวน ๒๖๐ ลูกบาศก์เมตร และวางท่อระบายน้ำขนาดเส้นผ่านศูนย์กลาง ๐.๖๐ เมตร จำนวน ๓ จุด จุดละ ๑๐ ท่อน ๑ จุด จุดละ ๙ ท่อน ๒ จุด รวม ๒๘ ท่อน พร้อมยาแนวรอยต่อท่อ เกรด บดอัด เขาระ่องน้ำสองข้างทาง พร้อมป้ายโครงการ ซึ่งกำหนดราคากลาง ๔๒๓,๑๓๙.๔๙ บาท (สี่แสนสองหมื่นสามพันหนึ่งร้อยสามสิบเก้าบาทสี่สิบเก้าสตางค์) ประเภทรานก่อสร้างและสูตรที่ใช้กับสัญญาแบบปรับราคาได้ประเภทรานทาง

๙. โครงการก่อสร้างกำแพงกันดินไหล่ทางสายในงั่วม หมู่ที่ ๘ ตำบลบ้านนา อำเภอเมือง จังหวัดชุมพร ความยาว ๑๘.๐๐ เมตร หรือตามรายละเอียดที่ อบต.บ้านนากำหนด พร้อมป้ายโครงการ ซึ่งกำหนดราคากลาง ๒๑๑,๐๕๙.๑๔ บาท (สองแสนหนึ่งหมื่นหนึ่งพันห้าสิบเก้าบาทสี่สิบสี่สตางค์) ประเภทรานก่อสร้างและสูตรที่ใช้กับสัญญาแบบปรับราคาได้ประเภทรานทาง

จึงประกาศให้ทราบโดยทั่วกัน

ประกาศ ณ วันที่ ๑ มิ.ย. ๒๕๖๘

(นายธรรมบุญ ศรีนวล)

นายกองค์การบริหารส่วนตำบลบ้านนา

ตารางแสดงวงเงินงบประมาณที่ได้รับจัดสรรและราคากลางในงานจ้างก่อสร้าง

1. ชื่อโครงการ...โครงการก่อสร้างท่อลอดเหลี่ยมคอนกรีตเสริมเหล็กสายขนาด 3' หนุ่ที่ 8 ตำบลบ้านนา อำเภอเมือง จังหวัดชุมพร
2. หน่วยงานเจ้าของโครงการ...องค์การบริหารส่วนตำบลบ้านนา อำเภอเมือง จังหวัดชุมพร
3. วงเงินงบประมาณที่ได้รับจัดสรร... 282,500 ... บาท
4. ลักษณะงาน
โดยสังเขป...โครงการก่อสร้างท่อลอดเหลี่ยมคอนกรีตเสริมเหล็กสายขนาด 3' หนุ่ที่ 8 ตำบลบ้านนา อำเภอเมือง จังหวัดชุมพร ก่อสร้างท่อลอดเหลี่ยม คสล. (ชนิดช่องเดียว) ขนาด 2.40 เมตร x 2.40 เมตร ความยาว 6.00 เมตร ตามแบบมาตรฐานสำนักวิศวกรรมทางหลวงชนบทกรมโยธาธิการเลขที่ GC-4-701/43, GC-4-703/43 พร้อมป้ายโครงการ
5. ราคากลางคำนวณ ณ วันที่... 1 7 เมย 2568 ...เป็นเงิน... 290,206.00 ... บาท
6. บัญชีประมาณการราคากลาง
 - 6.1 แบบสรุปราคากลางงานก่อสร้างทาง สะพาน และท่อเหลี่ยม
7. รายชื่อคณะกรรมการกำหนดราคากลาง
 - 7.1 นายพินิจ บริเวณรอบทิศ ตำแหน่ง ผู้อำนวยการกองช่าง อบต.พุงคา ... ประธานกรรมการ
 - 7.2 นายวีระพร ขำคม ตำแหน่ง ผู้อำนวยการกองช่าง อบต.ตากแดด ... กรรมการ
 - 7.3 นายอมรเทพ พรหมน้อย ตำแหน่ง ผู้อำนวยการกองช่าง เทศบาลตำบลวังไผ่ ... กรรมการและเลขานุการ

แบบสรุปราคางานกลางก่อสร้างทาง สะพาน และท่อเหลี่ยม

ส่วนราชการ องค์การบริหารส่วนตำบลบ้านนา

ประเภทงาน ท่อลอดเหลี่ยม

เส้นทางสาย สายขึ้นาค 3

สถานที่ก่อสร้าง หมู่ที่ 8 ตำบลบ้านนา อำเภอเมือง จังหวัดชุมพร

เจ้าของงาน องค์การบริหารส่วนตำบลบ้านนา

แบบเลขที่ GC-4-701/43, GC-4-703/43 จำนวน แผ่น

ประมาณการตามแบบ ปร.4 จำนวน แผ่น

ประมาณราคาเมื่อวันที่ 8 เมษายน 2568

ลำดับที่	รายการ	รวมค่างานต้นทุน (บาท)	FACTOR F	รวมค่าก่อสร้าง (บาท)	หมายเหตุ
1	งานท่อลอดเหลี่ยม	226,741.15	1.2799	290,206.00	FACTOR F เงินล่วงหน้าจ่าย 0 % ดอกเบี้ยเงินกู้ 7 % เงินประกันผลงานหัก 0 % พื้นที่ฝนตกชุก 0 % ภาษีมูลค่าเพิ่ม 7 %
สรุป			รวมค่าก่อสร้างเป็นเงิน	290,206.00	รวมระยะเวลาก่อสร้าง 120 วัน
			คิดเป็นเงินประมาณ	290,206.00	
(สองแสนเก้าหมื่นสองร้อยหกบาทถ้วน)					

คณะกรรมการกำหนดราคากลางตามคำสั่งองค์การบริหารส่วนตำบลบ้านนา ที่ 056/2568 ลงวันที่ 27 มีนาคม 2568

ได้ร่วมกันกำหนดราคาค่าก่อสร้างตาม โครงการก่อสร้างท่อลอดเหลี่ยมคอนกรีตเสริมเหล็กสายขึ้นาค 3 หมู่ที่ 8 ตำบลบ้านนา อำเภอเมือง จังหวัดชุมพร รายละเอียดตามรายการประมาณการนี้แล้ว ราคากลางเป็นเงิน 290,206.00 บาท

(สองแสนเก้าหมื่นสองร้อยหกบาทถ้วน)

(ลงชื่อ).....ประธานกรรมการ

(นายพินิจ บริเวณรอบทิศ)

(ลงชื่อ).....กรรมการ

(นายวีระพร ขำคม)

(ลงชื่อ).....กรรมการและเลขานุการ

(นายอมรเทพ พรหมน้อย)

แบบสรุปราคากลางงานก่อสร้างทาง สะพาน และท่อเหลี่ยม

ประมาณราคาค่า โครงการก่อสร้างท่อลอดเหลี่ยมคอนกรีตเสริมเหล็กสายขนาด 3 หมู่ที่ 8 ตำบลบ้านนา อำเภอเมือง จังหวัดชุมพร

ปริมาณงาน ก่อสร้างท่อลอดเหลี่ยม คสล. (ชนิดช่องเดียว) ขนาด 2.40 เมตร x 2.40 เมตร ความยาว 6.00 เมตร

สถานที่ก่อสร้าง ถนนสายขนาด 3 หมู่ที่ 8 ตำบลบ้านนา อำเภอเมือง จังหวัดชุมพร

แบบเลขที่ GC-4-701/43, GC-4-703/43

ฝ่ายประมาณการ กองช่างองค์การบริหารส่วนตำบลบ้านนา

กรม

ประมาณการโดย นายจันทรรักษ์ หนูม่วง

เมื่อวันที่ 8 เมษายน 2568

ค่างานต้นทุน BoxCulvert ขนาด 2.40 เมตร x 2.40 เมตร ความยาว 6 เมตร ทำมุม 0 องศา กับแนวตั้งฉากแนวทาง

ลำดับที่	รายการ	หน่วย	ปริมาณ	ค่าวัสดุ		ค่าแรงงาน		ราคารวม	หมายเหตุ
				ราคา/หน่วย	จำนวนเงิน	ราคา/หน่วย	จำนวนเงิน		
1	งานดินขุดด้วยเครื่องจักร	ลบ.ม.	44.93	-	-	19.45	873.89	873.89	
2	งานคอนกรีตโครงสร้าง	ลบ.ม.	33.25	2,457.94	81,726.51	327.00	10,872.75	92,599.26	
3	งานคอนกรีตหยาบ	ลบ.ม.	2.28	2,285.05	5,209.91	327.00	745.56	5,955.47	
4	งานเหล็กเสริม								
	- RB ขนาด 6 มม.	114.46 ม.	ตัน	0.025	21,468.86	536.72	4,400.00	110.00	646.72
	- RB ขนาด 9 มม.	275.79 ม.	ตัน	0.138	20,880.98	2,881.58	4,400.00	607.20	3,488.78
	- DB ขนาด 20 มม. (Dowel)	49.92 ม.	ตัน	0.123	24,565.83	3,021.60	3,100.00	381.30	3,402.90
	- DB ขนาด 12 มม.	2,264.78 ม.	ตัน	2.011	23,153.62	46,561.93	3,600.00	7,239.60	53,801.53
	- DB ขนาด 16 มม.	-	ตัน	-	21,358.90	-	3,600.00	-	-
	- DB ขนาด 20 มม.	217.47 ม.	ตัน	0.537	24,565.83	13,191.85	3,100.00	1,664.70	14,856.55
	- DB ขนาด 25 มม.	-	ตัน	-	22,660.03	-	3,100.00	-	-
5	ลวดผูกเหล็ก	กก.	54.00	35.51	1,917.54	-	-	1,917.54	
6	ไม้แบบ	ลบ.ฟ.	48.67	491.21	23,907.00	-	-	23,907.00	
7	ไม้ค้ำยันขนาด 5"x5"x 5.00 เมตร	ตัน	8.00	110.00	880.00	30.00	240.00	1,120.00	
8	ตะปูตอกแบบ	กก.	24.34	37.38	909.83	-	-	909.83	
9	Joint Filler	ตร.ม.	3.67	166.67	611.68	-	-	611.68	
10	งานอื่น ๆ								
	10.1 ลูกกรงหลัง BOX	ลบ.ม.	50.00	151.00	7,550.00	-	-	7,550.00	
	10.2 งานดินลูกรังเสริมยกกระดานคันทาง	ลบ.ม.	100.00	151.00	15,100.00	-	-	15,100.00	
	รวมค่างานต้นทุน							226,741.15	
	รวมค่าดำเนินการ,ภาษี,กำไร, FACTOR F 1.2799							290,206.00	
	รวมเป็นเงินทั้งสิ้น							290,206.00	
	คิดเป็นเงินทั้งสิ้น							290,206.00	
	(สองแสนเก้าหมื่นสองร้อยหกบาทถ้วน)								

หมายเหตุ วัสดุประเภทวัสดุหรือครุภัณฑ์ที่จะใช้ในงานก่อสร้างเป็นวัสดุที่ผลิตภายในประเทศ ตามเงื่อนไขดังนี้

- วัสดุหรือครุภัณฑ์ที่จะใช้ในงานก่อสร้างเป็นวัสดุที่ผลิตภายในประเทศไม่น้อยกว่าร้อยละ 60 ของมูลค่าวัสดุที่จะใช้ในงานก่อสร้าง ทั้งหมดตามสัญญา
- เหล็กที่ใช้ในงานก่อสร้างที่ผลิตภายในประเทศไม่น้อยกว่าร้อยละ 90 ของปริมาณเหล็กที่ต้องใช้ทั้งหมดตามสัญญา

รายการประมาณราคาต่อหน่วย (ราคาน้ำมันโซล่า ที่ อำเภอเมือง 32.00 - 32.99 บาท)

เส้นทางสาย ชีนาค 3


หมู่ที่ 8

1. งานปลูกฝังร่องพื้นทาง ขนด้วยรถบรรทุกสิบล้อ เส้นทางขนส่งพื้นที่ราบ

1.1 ค่าวัสดุจากที่แหล่ง ค่างาน ลบ.ม.ละ	=	12.00 บาท
1.2 ค่าดำเนินการและค่าเสื่อมราคางานชุด - ขน ค่างาน ลบ.ม. ละ	=	34.31 บาท
1.3 ค่าขนส่งวัสดุจากแหล่งถึงหน้างาน 1 กม.	=	11.50 บาท
1.4 ค่า (12.00 + 34.31 + 11.50) X 1.60	=	92.50 บาท
1.5 ค่าดำเนินการและค่าเสื่อมราคาเมื่อบัดับ	=	59.45 บาท
รวมค่าต้นทุนค่างาน ลบ.ม.ละ (92.50 + 59.45)	=	151.95 บาท
ราคาต่อ ลบ.ม.	=	151.00 บาท

งานไม้แบบสำหรับงานสะพานและท่อเหลี่ยม

ไม้กระบอก	1.00 ลบ.ฟ.ฯลฯ	682.24 บาท	=	682.24 บาท
ไม้อัดยาง หนา 10 มม.	1.00 ตร.ม.ฯลฯ	142.36 บาท	=	142.36 บาท
ไม้เคร่า	0.30 ลบ.ฟ.ฯลฯ	682.24 บาท	=	204.67 บาท
ตะปู	0.25 กก. ฯลฯ	37.38 บาท	=	9.35 บาท
รวม				1,038.62
เนื่องจากใช้งานได้ 3 ครั้ง คิด				346.21
ค่าแรงงาน	1.00 ตร.ม.ฯลฯ	139 บาท	=	139.00 บาท
ค่าน้ำมันทาผิวไม้	1.00 ตร.ม.ฯลฯ	6 บาท	=	6.00 บาท
รวมค่างานต้นทุน ต่อ ตร.ม.			=	491.21 บาท

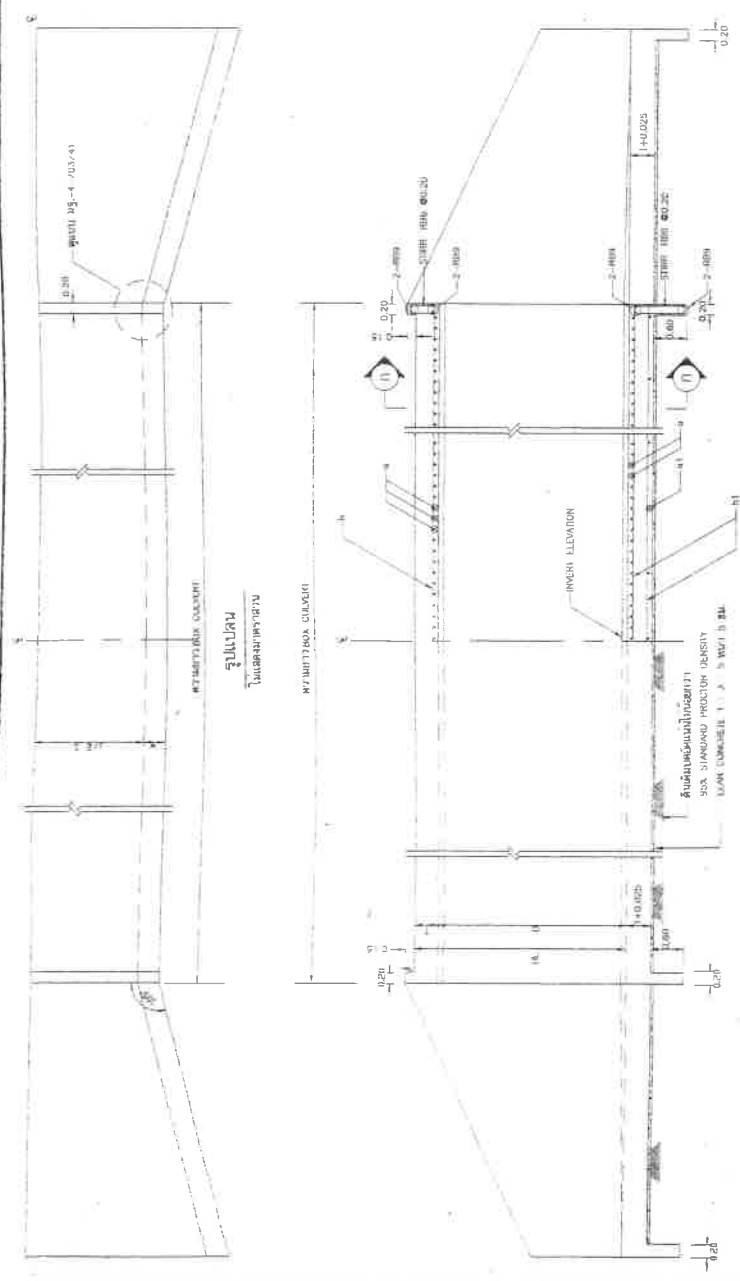

รูปตัดตามขวางแสดงสัดส่วน
ในแบบร่าง

รูปตัดตามยาวแสดงการเสริมเหล็ก
ในแบบร่าง

ตารางแสดงขนาด และรายละเอียดเสริม ท่อลอดท่อน้ำขนาดเล็ก

BENDING DETAILS FOR BARS b & b1
ในแบบร่าง

CLEAR SPAN S (m)	DEPTH D (m)	T (cm)	W (cm)	BAR MARK a		BAR MARK u1			BAR MARK b				BAR MARK b1				BAR MARK v				BAR MARK v1				BAR MARK h		BAR MARK h1	
				dia (mm)	l (cm)	d16 (mm)	l (cm)	d16 (mm)	l (cm)	d16 (mm)	l (cm)	d16 (mm)	l (cm)	d16 (mm)	l (cm)	d16 (mm)	l (cm)	d16 (mm)	l (cm)	d16 (mm)	l (cm)	d16 (mm)	l (cm)	d16 (mm)	l (cm)	d16 (mm)	l (cm)	
2.40	1.80	24	25	20	309	12	120	220	12	15	110	95	12	11	110	170	12	23	40	12	23	42	12	45	18			
3.00	1.80	26.5	27.5	20	370	17	120	280	16	15	140	100	16	15	130	180	12	23	51	12	23	51	12	45	20			
4.00	2.50	40	35	25	485	12	120	350	16	15	170	115	16	11	170	115	12	23	51	12	22.5	81	12	45	24			
1.80	1.80	24	25	16	175	245	12	120	160	12	11	90	90	12	11	90	180	12	23	40	12	25	40	12	45	14		
2.10	1.80	24	25	16	14	275	12	120	160	12	11.5	100	100	12	12.5	100	180	12	23	40	12	25	42	12	45	16		
2.10	2.10	24	25	16	14	275	12	120	160	12	11.5	100	100	12	12.5	100	210	12	23	40	12	25	46	12	45	16		
2.40	2.10	24	25	16	14	305	17	120	225	17	12.5	110	110	12	12.5	110	210	12	23	46	12	25	46	12	45	16		
2.40	2.40	24	25	16	14	315	17	120	225	17	12.5	110	110	12	12.5	110	240	12	23	46	12	25	46	12	45	16		
2.70	2.40	24	25	16	16.5	330	17	120	245	12	12.5	120	120	12	12.5	120	240	12	23	46	12	25	46	12	45	16		
3.00	2.70	24	27.5	20	17.5	355	12	120	245	12	15	130	120	12	15	120	240	12	23	46	12	25	46	12	45	16		
3.00	2.70	26.5	27.5	20	15	370	12	120	265	16	15	130	130	12	15	130	170	12	23	46	12	25	46	12	45	16		
3.00	3.00	30	30	20	16.5	370	12	120	285	16	15	140	140	12	15	140	170	12	23	46	12	25	46	12	45	16		
3.30	3.00	27.5	30	20	14	410	12	120	295	16	15	140	140	12	15	140	180	12	23	46	12	25	46	12	45	16		
3.30	3.30	27.5	32.5	20	14.5	410	12	120	315	16	15	140	140	12	15	140	180	12	23	46	12	25	46	12	45	16		
3.60	3.30	30	32.5	20	15	440	12	120	315	16	15	150	150	12	15	150	180	12	23	46	12	25	46	12	45	16		
3.60	3.60	30	35	20	15	440	12	120	315	16	15	150	150	12	15	150	180	12	23	46	12	25	46	12	45	16		



สำนักงานวิศวกรรมทางหลวงชนบท
กรมโยธาธิการ

แบบร่าง 1/400
วันที่ 14/10/2563
หน้า 42

ตารางแสดงมิติต่าง ๆ

ขนาดของกล่อง	L	h1	h2	S1	S2	S3	S1488
--------------	---	----	----	----	----	----	----	----	----	----	----	----	-----	-----	------	------	-------	-------	

หมายเหตุ พัสดุประเภทวัสดุหรือครุภัณฑ์ที่จะใช้ในงานก่อสร้างเป็นพัสดุที่ผลิตภายในประเทศ ตามเงื่อนไขดังนี้

1. วัสดุหรือครุภัณฑ์ที่จะใช้ในงานก่อสร้างเป็นพัสดุที่ผลิตภายในประเทศไม่น้อยกว่าร้อยละ 60 ของมูลค่าพัสดุที่จะใช้ในงานก่อสร้าง ทั้งหมดตามสัญญา
2. เหล็กที่ใช้ในงานก่อสร้างที่ผลิตภายในประเทศไม่น้อยกว่าร้อยละ 90 ของปริมาณเหล็กที่ต้องใช้ทั้งหมดตามสัญญา

เจ้าหน้าที่จัดทำแบบร่างการงานก่อสร้าง

ลงชื่อ.....



แผนดำเนินงานก่อสร้าง

โครงการก่อสร้างท่อลอดเหลี่ยมคอนกรีตเสริมเหล็กสายขนาด 3 หมู่ที่ 8 ตำบลบ้านนา อำเภอเมือง จังหวัดชุมพร

งานก่อสร้างท่อลอดเหลี่ยม คลส. (ชนิดช่องเดียว) ขนาด 2.40 เมตร x 2.40 เมตร ความยาว 6.00 เมตร

องค์การบริหารส่วนตำบลบ้านนา อำเภอเมือง จังหวัดชุมพร


กำหนดแผนดำเนินงานก่อสร้าง 120 วัน

ลำดับที่	รายการดำเนินการ	ระยะเวลาดำเนินงานก่อสร้าง / วัน											
		10	20	30	40	50	60	70	80	90	100	110	120
1	งานป้ายประชาสัมพันธ์	■											
2	งานขุดหรือโครงสร้างเดิม		■	■									
3	งานก่อสร้างท่อลอดเหลี่ยม คลส. (ชนิดช่องเดียว) ขนาด 2.40 เมตร x 2.40 เมตร ความยาว 6.00 เมตร			■	■	■	■	■	■				
4	งานผลทดสอบกำลังอัดประลัยของแท่งคอนกรีตด้วยอุปกรณ์อย่างรูปลูกบาศก์ 15x15x15 ซม. อายุ 28 วัน ไม่น้อยกว่า 240 กก./ซม ²								■	■	■		
5	งานป้ายโครงการ, ทำความสะอาดพื้นที่											■	■

เจ้าหน้าที่จัดทำแบบรายการงานก่อสร้าง

ลงชื่อ.....


แผนผังแสดงโครงการก่อสร้างท่อลอดเหลี่ยมคอนกรีตเสริมเหล็กสายขนาด 3 ทุ่มที่ 8 ตำบลบ้านนา อำเภอเมือง จังหวัดชุมพร
 ก่อสร้างท่อลอดเหลี่ยม คสล. (ชนิดช่องเดียว) ขนาด 2.40 เมตร x 2.40 เมตร ความยาว 6.00 เมตร

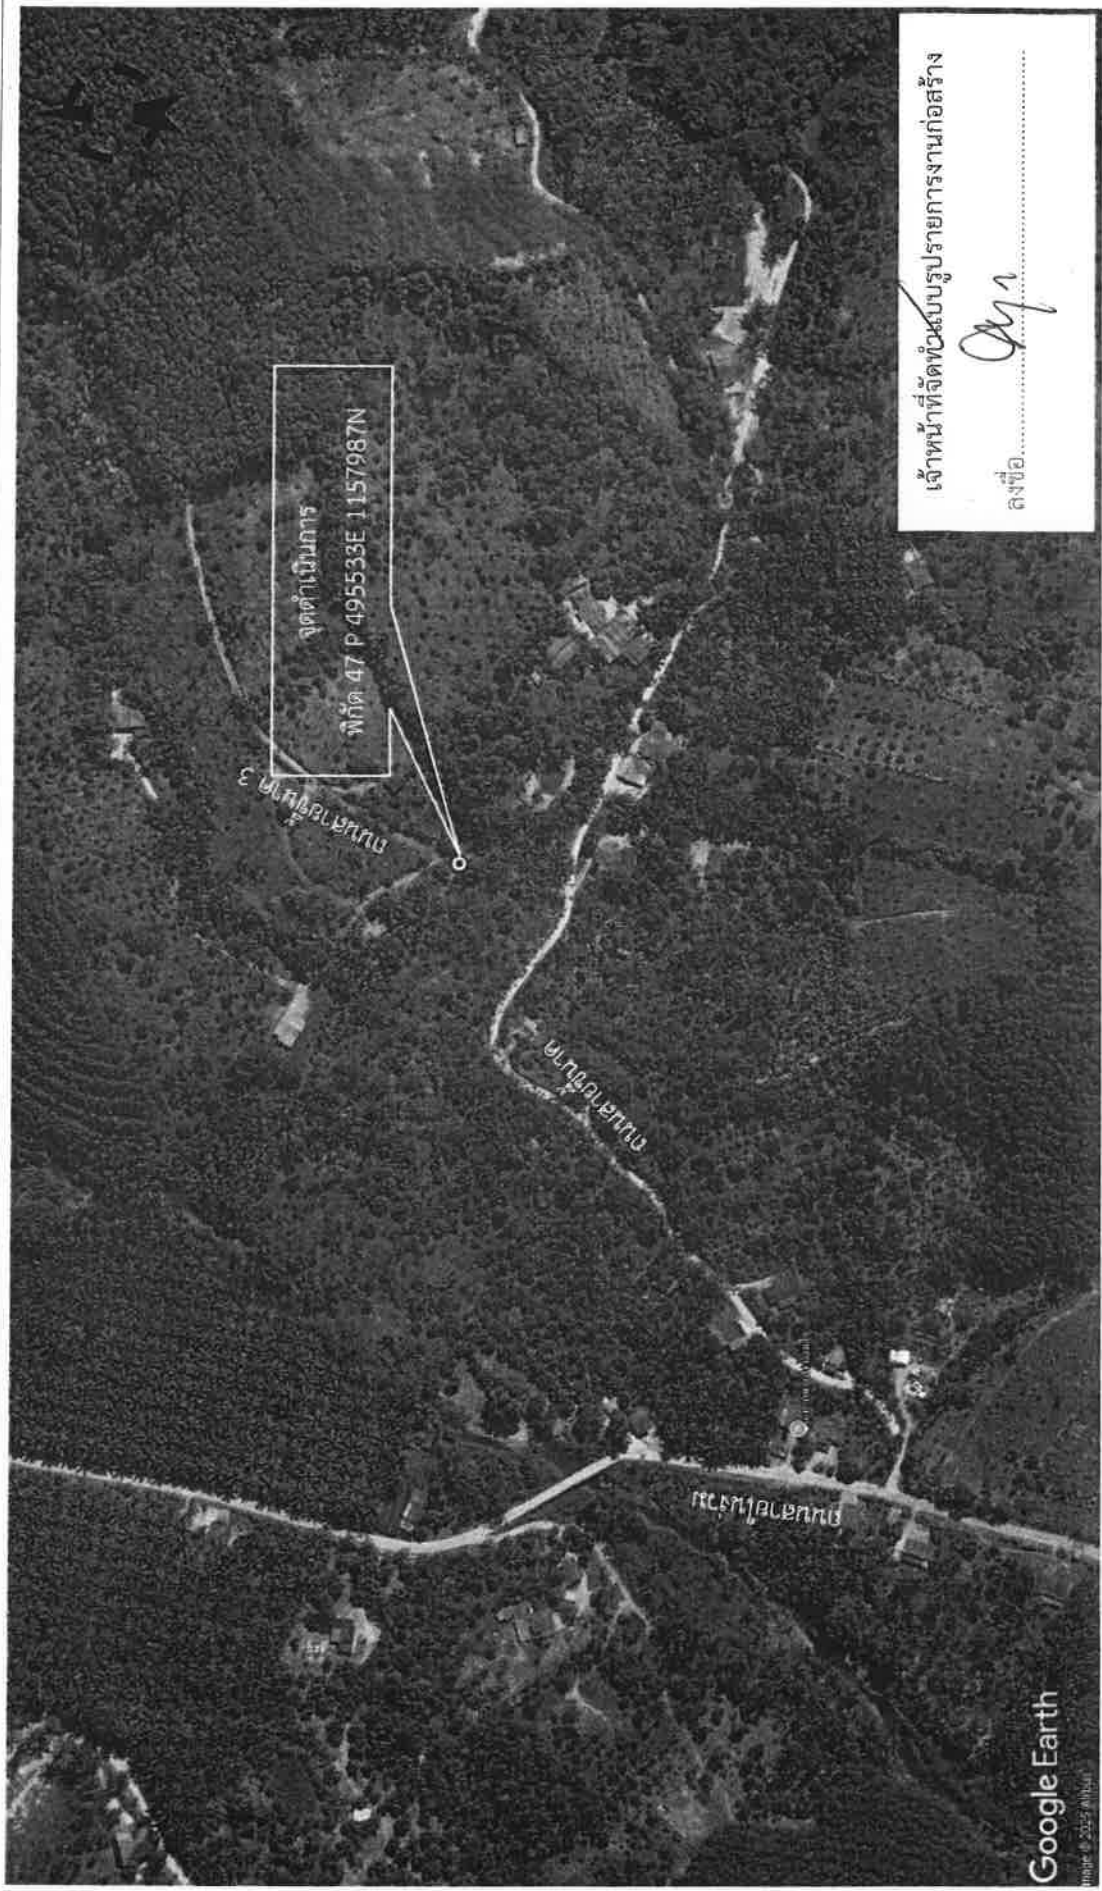

เจ้าหน้าที่จัดระเบียบการงานก่อสร้าง

ลงชื่อ.....
[Signature]