



ประกาศองค์การบริหารส่วนตำบลบ้านนา

เรื่อง ผลการกำหนดราคากลาง

ด้วยองค์การบริหารส่วนตำบลบ้านนา มีความประสงค์จะดำเนินการจัดจ้างโครงการใช้จ่ายเงินสะสม (ครั้งที่ ๒) ประจำปี ๒๕๖๘ ตามบันทึกรายงานการประชุมสภาองค์การบริหารส่วนตำบลบ้านนา สมัยสามัญ สมัยที่ ๒ ครั้งที่ ๑ ประจำปี พ.ศ. ๒๕๖๘ วันที่ ๑๔ มีนาคม ๒๕๖๘ ณ ห้องประชุมองค์การบริหารส่วนตำบลบ้านนา มีมติเห็นชอบโครงการใช้จ่ายเงินสะสม (ครั้งที่ ๒) ประจำปี ๒๕๖๘ จึงขอให้กำหนดราคากลาง จำนวน ๙ โครงการ และเพื่อให้เป็นไปตามประกาศคณะกรรมการราคากลางและขึ้นทะเบียนผู้ประกอบการเรื่อง หลักเกณฑ์และวิธีการกำหนดราคากลางงานก่อสร้าง ฉบับที่ ๕ และคณะกรรมการกำหนดราคากลางได้ร่วมกันคำนวณราคากลางเสร็จสิ้นเป็นที่เรียบร้อยแล้วดังต่อไปนี้

๑. โครงการก่อสร้างถนนคอนกรีตเสริมเหล็กสายคันที - เขาปูน หมู่ที่ ๓ ตำบลบ้านนา อำเภอเมือง จังหวัดชุมพร (กม.๐+๕๘๐ - กม.๐+๗๒๐) ขนาดกว้าง ๕.๐๐ เมตร ยาว ๑๔๐ เมตร หนา ๐.๑๕ เมตร พร้อมไหล่ทางข้างละ ๐.๕๐ เมตร หรือมีพื้นที่ไม่น้อยกว่า ๗๐๐ ตารางเมตร พร้อมเกรด บดอัด เสาะร่องน้ำสองข้างทาง ตามแบบกรมโยธาธิการเลขที่ GC-๒-๒๐๒/๔๓ พร้อมป้ายโครงการ ซึ่งกำหนดราคากลาง ๕๑๓,๔๔๔.๒๒ บาท (ห้าแสนหนึ่งหมื่นสามพันสี่ร้อยสี่สิบบาทยี่สิบสองสตางค์) ประเภทยานก่อสร้างและสูตรที่ใช้กับสัญญาแบบปรับราคาได้ประเภทงานทาง

๒. โครงการก่อสร้างถนนคอนกรีตเสริมเหล็กสายดุสิตบัญชา ๒ หมู่ที่ ๑ ตำบลบ้านนา อำเภอเมือง จังหวัดชุมพร (กม.๐+๐๐๐ - กม.๐+๐๘๕) ขนาดกว้าง ๕.๐๐ เมตร ยาว ๘๕.๐๐ เมตร หนา ๐.๑๕ เมตร พร้อมไหล่ทางข้างละ ๐.๕๐ เมตร หรือมีพื้นที่ไม่น้อยกว่า ๔๒๕ ตารางเมตร พร้อมเกรด บดอัด เสาะร่องน้ำสองข้างทาง ตามแบบกรมโยธาธิการเลขที่ GC-๒-๒๐๒/๔๓ พร้อมป้ายโครงการ ซึ่งกำหนดราคากลาง ๓๐๗,๘๗๙.๗๕ บาท (สามแสนเจ็ดพันแปดร้อยเจ็ดสิบบาทเจ็ดสิบบาทสตางค์) ประเภทยานก่อสร้างและสูตรที่ใช้กับสัญญาแบบปรับราคาได้ประเภทงานทาง

๓. โครงการก่อสร้างถนนหินคลุกสายประชาร่วมใจ ๑ หมู่ที่ ๖ ตำบลบ้านนา อำเภอเมือง จังหวัดชุมพร (กม.๐+๐๐๐ - กม.๐+๖๐๐) ขนาดกว้าง ๔.๐๐ เมตร ยาว ๖๐๐ เมตร หนาเฉลี่ย ๐.๑๐ เมตร โดยลงดินลูกรังเสริมคันทางจำนวน ๙๖๐ ลูกบาศก์เมตร และลงหินคลุกจำนวน ๒๔๐ ลูกบาศก์เมตร พร้อมเกรด บดอัด เสาะร่องน้ำสองข้างทาง พร้อมป้ายโครงการ ซึ่งกำหนดราคากลาง ๔๔๕,๗๐๘.๙๖ บาท (สี่แสนสี่หมื่นห้าพันเจ็ดร้อยแปดบาทเก้าสิบบาทสตางค์) ประเภทยานก่อสร้างและสูตรที่ใช้กับสัญญาแบบปรับราคาได้ประเภทงานทาง

๔. โครงการก่อสร้างถนนหินคลุกสายประชาร่วมใจ ซอย ๑ หมู่ที่ ๕ ตำบลบ้านนา อำเภอเมือง จังหวัดชุมพร (กม.๐+๐๐๐ - กม.๐+๓๘๐) ขนาดกว้าง ๔.๐๐ เมตร ยาว ๓๘๐ เมตร หนาเฉลี่ย ๐.๑๐ เมตร โดยลงดินลูกรังเสริมคันทางจำนวน ๔๕๖ ลูกบาศก์เมตร และลงหินคลุกจำนวน ๑๕๒ ลูกบาศก์เมตร และวางท่อระบายน้ำขนาดเส้นผ่านศูนย์กลาง ๐.๘๐ เมตร จำนวน ๓ จุด จุดละ ๘ ท่อน รวม ๒๔ ท่อน วางท่อระบายน้ำขนาดเส้นผ่านศูนย์กลาง ๑.๐๐ เมตร จำนวน ๑ จุด จุดละ ๘ ท่อน ๒ แฉก รวม ๑๖ ท่อน พร้อมยาแนวรอยต่อท่อ เกรด บดอัด เสาะร่องน้ำสองข้างทาง พร้อมป้ายโครงการ ซึ่งกำหนดราคากลาง ๓๘๑,๔๒๖.๗๒ บาท (สามแสนแปดหมื่นหนึ่งพันสี่ร้อยยี่สิบบาทเจ็ดสิบบาทสตางค์) ประเภทยานก่อสร้างและสูตรที่ใช้กับสัญญาแบบปรับราคาได้ประเภทงานทาง

๕. โครงการขุดลอกหน้าฝายคลองห้วยหลุด หมู่ที่ ๒ ตำบลบ้านนา อำเภอเมือง จังหวัดชุมพร ขนาดปากกว้าง ๑๕.๐๐ เมตร ยาว ๗๗.๐๐ เมตร ลึก ๖.๐๐ เมตร หรือตามรายละเอียดที่ อบต.บ้านนากำหนด พร้อมป้ายโครงการ ซึ่งกำหนดราคากลาง ๑๑๓,๐๒๔.๖๙ บาท (หนึ่งแสนหนึ่งหมื่นสามพันยี่สิบสี่บาทหกสิบเก้าสตางค์) ประเภทรงานก่อสร้างและสูตรที่ใช้กับสัญญาแบบปรับราคาได้ประเภทรงานชลประทาน

๖. โครงการขุดลอกหน้าฝายคลองง่อม จุดที่ ๑ หมู่ที่ ๘ ตำบลบ้านนา อำเภอเมือง จังหวัดชุมพร ขนาดปากกว้าง ๔๘.๐๐ เมตร ยาว ๗๕.๐๐ เมตร ลึก ๖.๐๐ เมตร หรือตามรายละเอียดที่ อบต.บ้านนากำหนด พร้อมป้ายโครงการ ซึ่งกำหนดราคากลาง ๔๘๘,๔๒๑.๒๗ บาท (สี่แสนแปดหมื่นแปดพันสี่ร้อยยี่สิบเอ็ดบาทยี่สิบเจ็ดสตางค์) ประเภทรงานก่อสร้างและสูตรที่ใช้กับสัญญาแบบปรับราคาได้ประเภทรงานชลประทาน

๗. โครงการก่อสร้างท่อลอดเหลี่ยมคอนกรีตเสริมเหล็กสายชั้นาค ๓ หมู่ที่ ๘ ตำบลบ้านนา อำเภอเมือง จังหวัดชุมพร ก่อสร้างท่อลอดเหลี่ยม คสล. (ชนิดช่องเดียว) ขนาด ๒.๔๐ เมตร x ๒.๔๐ เมตร ความยาว ๖.๐๐ เมตร ตามแบบมาตรฐานสำนักวิศวกรรมทางหลวงชนบทกรมโยธาธิการเลขที่ GC-๔-๗๐๑/๔๓, GC-๔-๗๐๓/๔๓ พร้อมป้ายโครงการ ซึ่งกำหนดราคากลาง ๒๙๐,๒๐๖.๐๐ บาท (สองแสนเก้าหมื่นสองร้อยหกบาทถ้วน) ประเภทรงานก่อสร้างและสูตรที่ใช้กับสัญญาแบบปรับราคาได้ประเภทรงานสะพานและท่อเหลี่ยม

๘. โครงการก่อสร้างถนนหินคลุกสาย ๑๕ หมู่ที่ ๙ ตำบลบ้านนา อำเภอเมือง จังหวัดชุมพร (กม.๐+๐๐๐ - กม.๐+๕๒๐) ขนาดกว้าง ๕.๐๐ เมตร ยาว ๕๒๐ เมตร หนาเฉลี่ย ๐.๑๐ เมตร โดยลงดินลูกรังเสริมคันทางจำนวน ๗๘๐ ลูกบาศก์เมตร และลงหินคลุกจำนวน ๒๖๐ ลูกบาศก์เมตร และวางท่อระบายน้ำขนาดเส้นผ่านศูนย์กลาง ๐.๖๐ เมตร จำนวน ๓ จุด จุดละ ๑๐ ท่อน ๑ จุด จุดละ ๙ ท่อน ๒ จุด รวม ๒๘ ท่อน พร้อมยาแนวรอยต่อท่อ เกรด บด อัด เสาะร่องน้ำสองข้างทาง พร้อมป้ายโครงการ ซึ่งกำหนดราคากลาง ๔๒๓,๑๓๙.๔๙ บาท (สี่แสนสองหมื่นสามพันหนึ่งร้อยสามสิบเก้าบาทสี่สิบเก้าสตางค์) ประเภทรงานก่อสร้างและสูตรที่ใช้กับสัญญาแบบปรับราคาได้ประเภทรงานทาง

๙. โครงการก่อสร้างกำแพงกันดินไหล่ทางสายในง่อม หมู่ที่ ๘ ตำบลบ้านนา อำเภอเมือง จังหวัดชุมพร ความยาว ๑๘.๐๐ เมตร หรือตามรายละเอียดที่ อบต.บ้านนากำหนด พร้อมป้ายโครงการ ซึ่งกำหนดราคากลาง ๒๑๑,๐๕๙.๑๔ บาท (สองแสนหนึ่งหมื่นหนึ่งพันห้าสิบเก้าบาทสี่สตางค์) ประเภทรงานก่อสร้างและสูตรที่ใช้กับสัญญาแบบปรับราคาได้ประเภทรงานทาง

จึงประกาศให้ทราบโดยทั่วกัน

ประกาศ ณ วันที่ ๑ มิ.ย. ๒๕๖๘

(นายธรรมบุญ ศรีนวล)

นายกองค์การบริหารส่วนตำบลบ้านนา

ตารางแสดงวงเงินงบประมาณที่ได้รับจัดสรรและราคากลางในงานจ้างก่อสร้าง

1. ชื่อโครงการ.....โครงการก่อสร้างกำแพงกันดินไหล่ทางสายในงวม หมู่ที่ 8 ตำบลบ้านนา อำเภอเมือง จังหวัดชุมพร
2. หน่วยงานเจ้าของโครงการ.....องค์การบริหารส่วนตำบลบ้านนา อำเภอเมือง จังหวัดชุมพร
3. วงเงินงบประมาณที่ได้รับจัดสรร.....207,600.....บาท
4. ลักษณะงาน
โดยสังเขป.....โครงการก่อสร้างกำแพงกันดินไหล่ทางสายในงวม หมู่ที่ 8 ตำบลบ้านนา อำเภอเมือง จังหวัดชุมพร ความยาว 18.00 เมตร หรือตามรายละเอียดที่ อบต.บ้านนากำหนด พร้อมป้ายโครงการ
5. ราคากลางคำนวณ ณ วันที่.....17 มิ.ย. 2568.....เป็นเงิน.....211,059.14.....บาท
6. บัญชีประมาณการราคากลาง
 - 6.1 แบบสรุปราคากลางงานก่อสร้างทาง สะพาน และท่อเหลี่ยม
7. รายชื่อคณะกรรมการกำหนดราคากลาง
 - 7.1 นายพินิจ บริเวณรอบทิศ ตำแหน่ง ผู้อำนวยการกองช่าง อบต.ทุ่งคา.....ประธานกรรมการ
 - 7.2 นายวีระพร ขำคม ตำแหน่ง ผู้อำนวยการกองช่าง อบต.ตากแดด.....กรรมการ
 - 7.3 นายอมรเทพ พรหมณน้อย ตำแหน่ง ผู้อำนวยการกองช่าง เทศบาลตำบลวังไผ่.....กรรมการและเลขานุการ

แบบสรุปราคากลางงานก่อสร้างทาง สะพาน และท่อเหลี่ยม

ส่วนราชการ องค์การบริหารส่วนตำบลบ้านนา

ประเภทงาน ทาง

เส้นทางสาย ในวงม

สถานที่ก่อสร้าง หมู่ที่ 8 ตำบลบ้านนา อำเภอเมือง จังหวัดชุมพร

เจ้าของงาน องค์การบริหารส่วนตำบลบ้านนา

แบบเลขที่ จำนวน แผ่น

ประมาณการตามแบบ ปร.4 จำนวน แผ่น

ประมาณราคาเมื่อวันที่ 8 เมษายน 2568

ลำดับที่	รายการ	รวมค่างานต้นทุน (บาท)	FACTOR F	รวมค่าก่อสร้าง (บาท)	หมายเหตุ
1	ประเภทงานทาง	152,411.28	1.3848	211,059.14	FACTOR F เงินล่วงหน้าจ่าย 0 % ดอกเบี้ยเงินกู้ 7 % เงินประกันผลงานหัก 0 % พื้นที่ฝนตกชุก 0 % ภาษีมูลค่าเพิ่ม 7 %
สรุป		รวมค่าก่อสร้างเป็นเงิน		211,059.14	รวมระยะเวลาก่อสร้าง 120 วัน
		คิดเป็นเงินประมาณ		211,059.14	
(สองแสนหนึ่งหมื่นหนึ่งพันห้าสิบบาทสี่สตางค์)					

คณะกรรมการกำหนดราคากลางตามคำสั่งองค์การบริหารส่วนตำบลบ้านนา ที่ 058/2568 ลงวันที่ 27 มีนาคม 2568

ได้ร่วมกันกำหนดราคาค่าก่อสร้างตามโครงการก่อสร้างกำแพงกันดินไหล่ทางสายในวงม หมู่ที่ 8 ตำบลบ้านนา อำเภอเมือง จังหวัดชุมพร

รายละเอียดตามรายการประมาณการนี้แล้ว ราคากลางเป็นเงิน 211,059.14 บาท

(สองแสนหนึ่งหมื่นหนึ่งพันห้าสิบบาทสี่สตางค์)

(ลงชื่อ).....ประธานกรรมการ
(นายพินิจ บริเวณรอบทิศ)

(ลงชื่อ).....กรรมการ
(นายวีระพร ขำคม)

(ลงชื่อ).....กรรมการและเลขานุการ
(นายอมรเทพ พราหมณ์น้อย)

รายการประมาณราคาต่อหน่วย (ราคาน้ำมันโซล่า ที่ อำเภอเมือง 32.00 - 32.99 บาท)

เส้นทางสาย ในวังม

หมู่ที่ 8

1. งานดินลูกรัง ขนด้วยรถบรรทุกกลับล้อ เส้นทางขนส่งพื้นที่ราบ

1.1 ค่าวัสดุจากที่แหล่ง ค่างาน ลบ.ม.ละ	=	12.00 บาท
1.2 ค่าดำเนินการและค่าเสื่อมราคางานชุด - ขน ค่างาน ลบ.ม. ละ	=	34.31 บาท
1.3 ค่าขนส่งวัสดุจากแหล่งถึงหน้างาน 1 กม.	=	11.50 บาท
1.4 ค่า $(12.00 + 34.31 + 11.50) \times 1.60$	=	92.50 บาท
1.5 ค่าดำเนินงานและค่าเสื่อมราคาเมื่อบัดับ	=	59.45 บาท
รวมค่าต้นทุนค่างาน ลบ.ม.ละ (92.50 + 59.45)	=	151.95 บาท
ราคาต่อ ลบ.ม.	=	151.00 บาท

งานไม้แบบสำหรับงานสะพานและท่อเหลี่ยม

ไม้กระบาก	1.00 ลบ.ฟ.จ.ละ	682.24 บาท	=	682.24 บาท
ไม้อัดยาง หนา 10 มม.	1.00 ตร.ม.จ.ละ	142.36 บาท	=	142.36 บาท
ไม้คร่ำ	0.30 ลบ.ฟ.จ.ละ	682.24 บาท	=	204.67 บาท
ตะปู	0.25 กก. จ.ละ	37.38 บาท	=	9.35 บาท
รวม				1,038.62
เนื่องจากใช้งานได้ 3 ครั้ง คิด				346.21
ค่าแรงงาน	1.00 ตร.ม.จ.ละ	139 บาท	=	139.00 บาท
ค่าน้ำมันทาผิวไม้	1.00 ตร.ม.จ.ละ	6 บาท	=	6.00 บาท
รวมค่างานต้นทุน ต่อ ตร.ม.			=	491.21 บาท



องค์การบริหารส่วนตำบลบ้านนา

แบบโครงการก่อสร้างกำแพงกันดินไหล่ทางสายใหม่ หมู่ที่ 8

ตำบลบ้านนา อำเภอเมือง จังหวัดชุมพร

รายการประกอบแบบก่อสร้าง

การดำเนินงาน





การปักผังและกำหนดระดับ

[illegible]

รายละเอียดสร้าง

[illegible]



วัสดุก่อสร้าง

[illegible]

ในชั้นนี้

[illegible]

121.54.

[illegible]

ทรายสำหรับผสมคอนกรีตที่ใช้ขนาด 1.50-3.0 มม. ก่อนทำการบดละเอียดตามขนาด 5-6 มม.

4971











เจ้าหน้าที่จัดทำแบบบรรยายการงานก่อสร้าง

ลงชื่อ

		องค์การบริหารส่วนตำบลบ้านนา	
แบบ		โครงการก่อสร้างกำแพงกั้นดินโหลตสบบ้านนา หมู่ที่ 8	
เขียน	นายสังกริกรรณ์ ทุมแพง	นายช่างโยธา	
ตรวจ	นายผาไชย ศิริสุวรรณ	ผอ.กองช่าง	
เห็นชอบ	นายทองอาจ วงสารมณีนัย	ปลัด อบต.	
อนุมัติ	นายธรรมนุกูญ ศรีเนล	นายก อบต.	

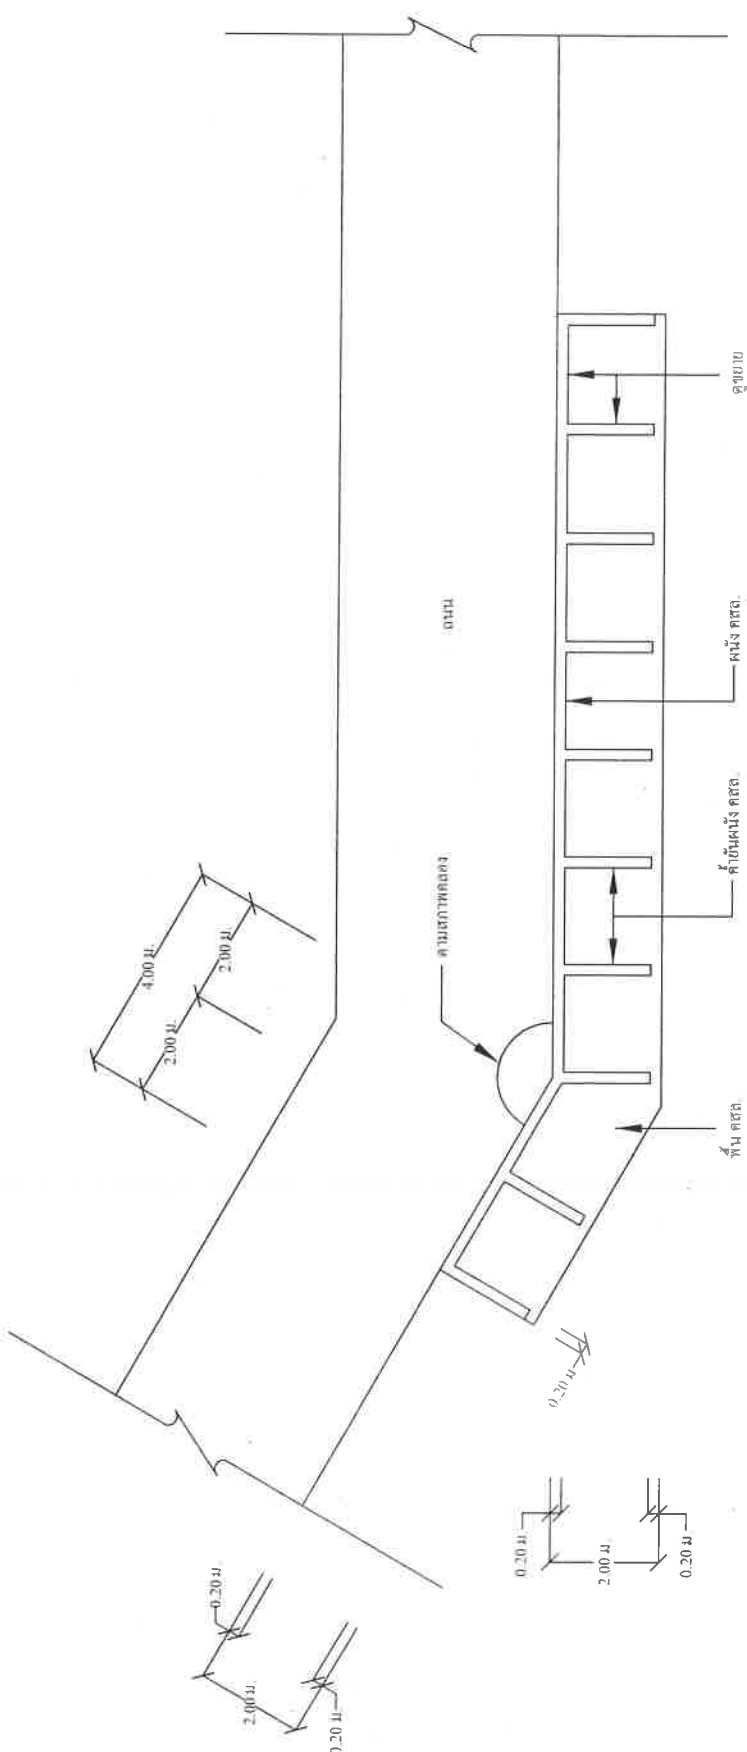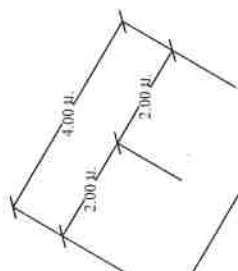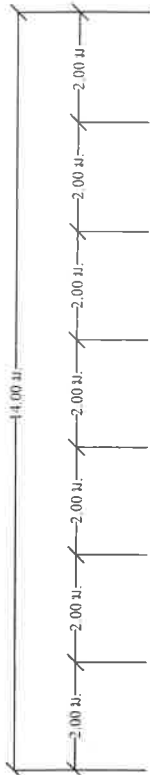


แปลนพื้นที่
SCALE 1:100

องค์การบริหารส่วนตำบลบ้านนา

แบบ โครงสร้างก่อสร้างกำแพงกั้นดินได้ทางสายในแนว หมู่ที่ 8	
เขียน	นายจันทรรักษ์ ทุมวง
ตรวจ	นายณัฐ ทรัพย์ารณ
เห็นชอบ	นายอานาจ งานธรรมมิตย์
อนุมัติ	นายธรรมนุญ ศรีเนล
นายช่างโยธา	
ผอ.กองช่าง	
ปลัด อบต.	
นายก อบต.	


เจ้าหน้าที่จัดทำแบบรูปรายการงานก่อสร้าง

ลงชื่อ..... *[Signature]*

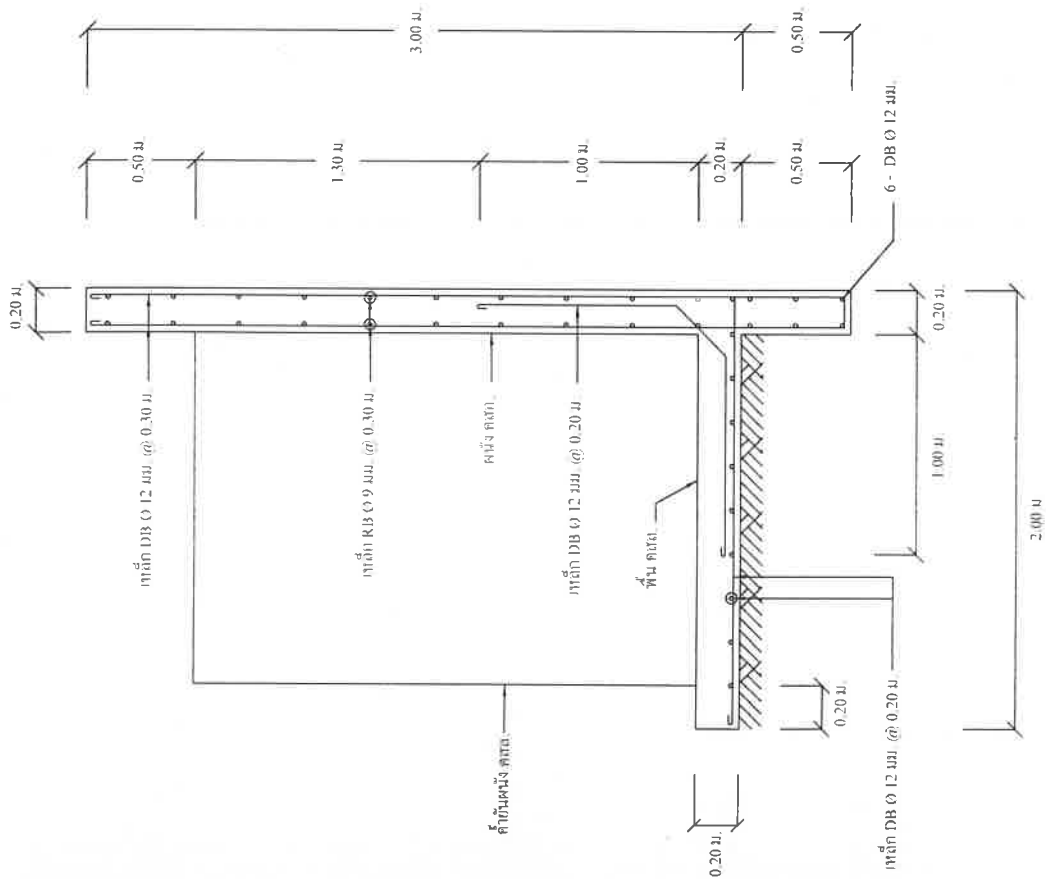

แบบขยายโครงสร้าง คสล.

SCALE: 1:25

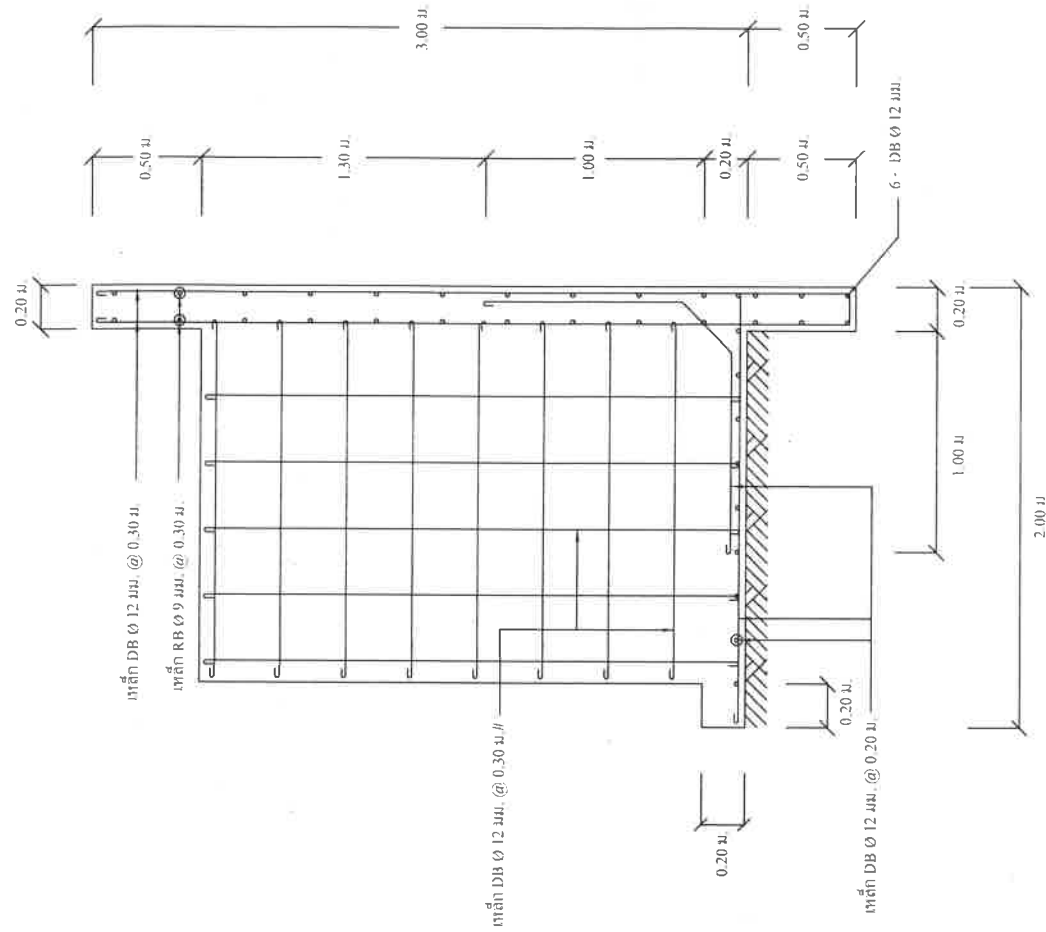

แบบขยายค้ำยันผนัง คสล.

SCALE: 1:25



องค์การบริหารส่วนตำบลบ้านนา

	นายก อบต.

เจ้าหน้าที่จัดทำแบบปฏิบัติงานก่อสร้าง

ลงชื่อ


1. วัสดุหรืออุปกรณ์ที่จะใช้ในงานก่อสร้างนั้นให้ผู้ที่ผลิตมาเป็นประเทศในน้อยกว่าร้อยละ 60 ของมูลค่าวัสดุที่จะใช้ในงานก่อสร้าง ทั้งหมดตามสัญญา

2. เหล็กที่ใช้ในงานก่อสร้างที่ผลิตจากในประเทศในน้อยกว่าร้อยละ 90 ของปริมาณเหล็กที่ใช้ทั้งหมดตามสัญญา

แผนดำเนินงานก่อสร้าง

โครงการก่อสร้างกำแพงกันดินโหลทางสายในงวม หมู่ที่ 8 ตำบลบ้านนา อำเภอเมือง จังหวัดชุมพร

ความยาว 18.00 เมตร หรือตามรายละเอียดที่ อบต.บ้านนากำหนด

องค์การบริหารส่วนตำบลบ้านนา อำเภอเมือง จังหวัดชุมพร

กำหนดแผนดำเนินงานก่อสร้าง 120 วัน


ลำดับที่	รายการดำเนินการ	ระยะเวลาดำเนินงานก่อสร้าง / วัน											
		10	20	30	40	50	60	70	80	90	100	110	120
1	งานป้ายประชาสัมพันธ์												
2	เคลียพื้นที่												
3	งานก่อสร้างกำแพงกันดินโหลทางสายในงวม												
4	งานผลทดสอบกำลังอัดประลัยของแท่งคอนกรีตตัวอย่างรูปทศ 15x15x15 ซม. อายุ 28 วัน ไม่น้อยกว่า 240 กก./ซม ²												
5	งานป้ายโครงการ, ทำความสะอาดพื้นที่												

เจ้าหน้าที่จัดทำแบบสรุปรายการงานก่อสร้าง

ลงชื่อ



แผนผังแสดงโครงการก่อสร้างกำแพงกันดินเเหล่ทางสายในงวม หมู่ที่ 8 ตำบลบ้านนา อำเภอเมือง จังหวัดชุมพร
ความยาว 18.00 เมตร หรือตามรายละเอียดที่ อบต.บ้านนากำหนด

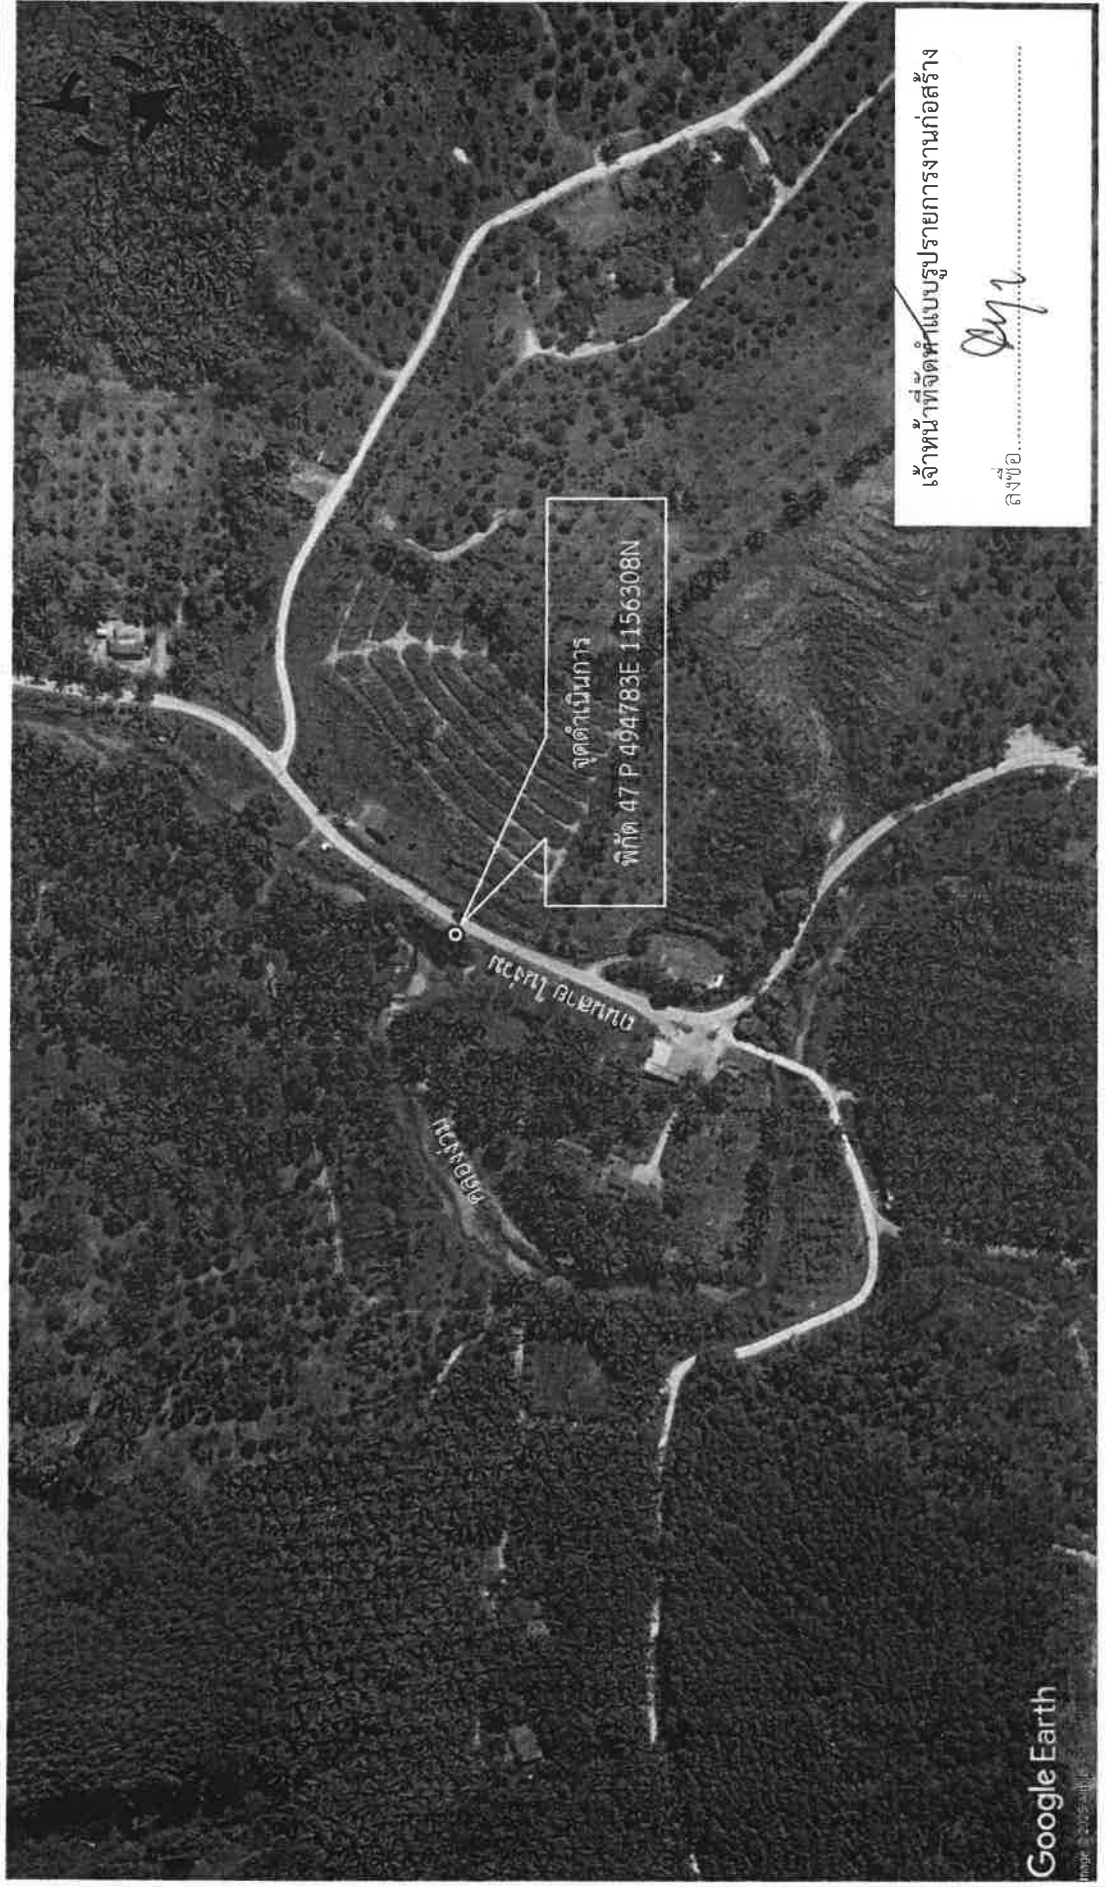

เจ้าหน้าที่จัดทำแบบรูปรายการงานก่อสร้าง

ลงชื่อ.....

[Signature]